


Marie Wolfgang Werkstatt und Praxis Zeitgenössischer Kunst

Raumplan 1:100

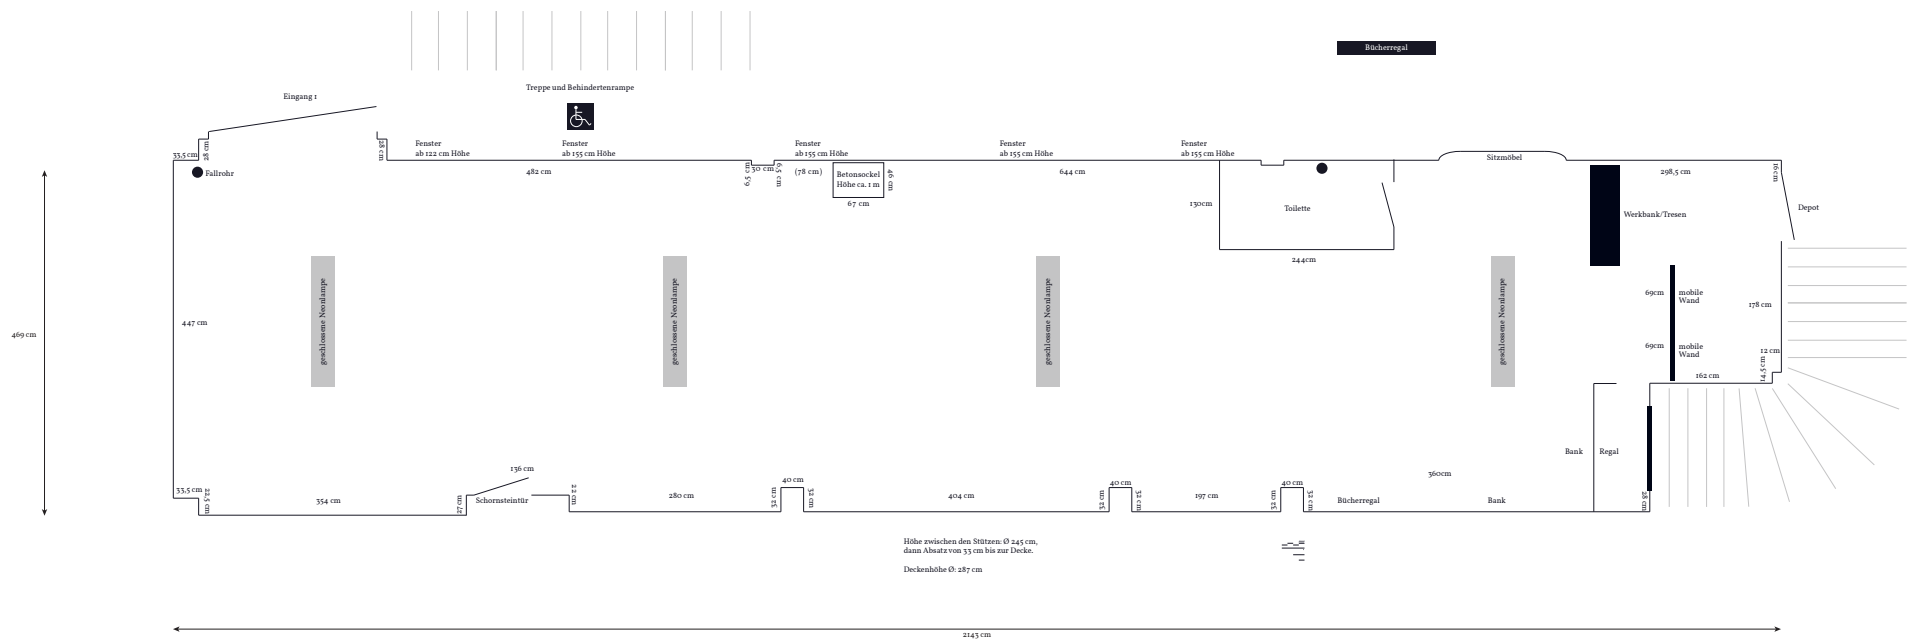

Erstellt von Denis Bury
15. Januar 2016

Zimmerstraße 2
45130 Essen

www.marie-wolfgang.de